


LOKAL USŁUGOWY U05  
parter

POW. UŻYTKOWA

361,36 m<sup>2</sup>

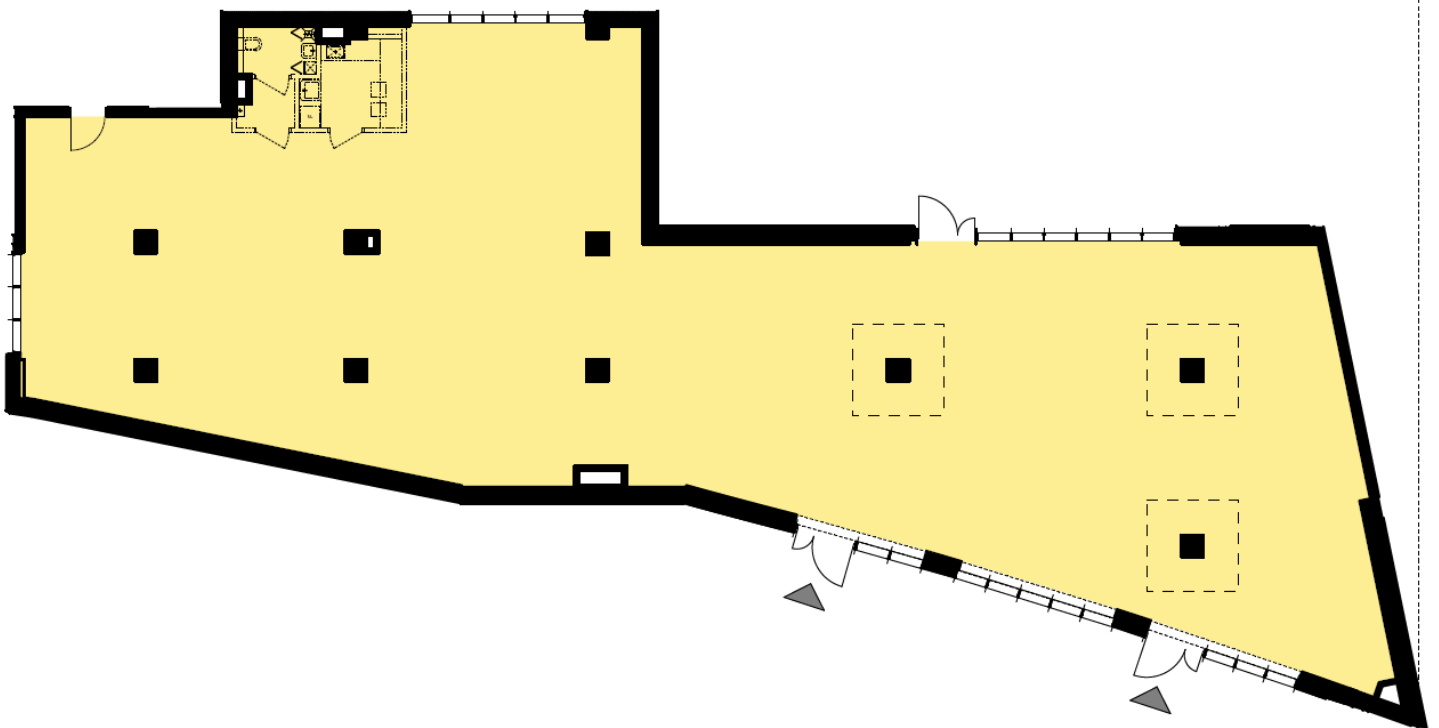

0 m 5 m



- ściana działowa - możliwa przebudowa
- ściana konstrukcyjna / działowa / szacht instalacyjny - brak możliwości przebudowy

